


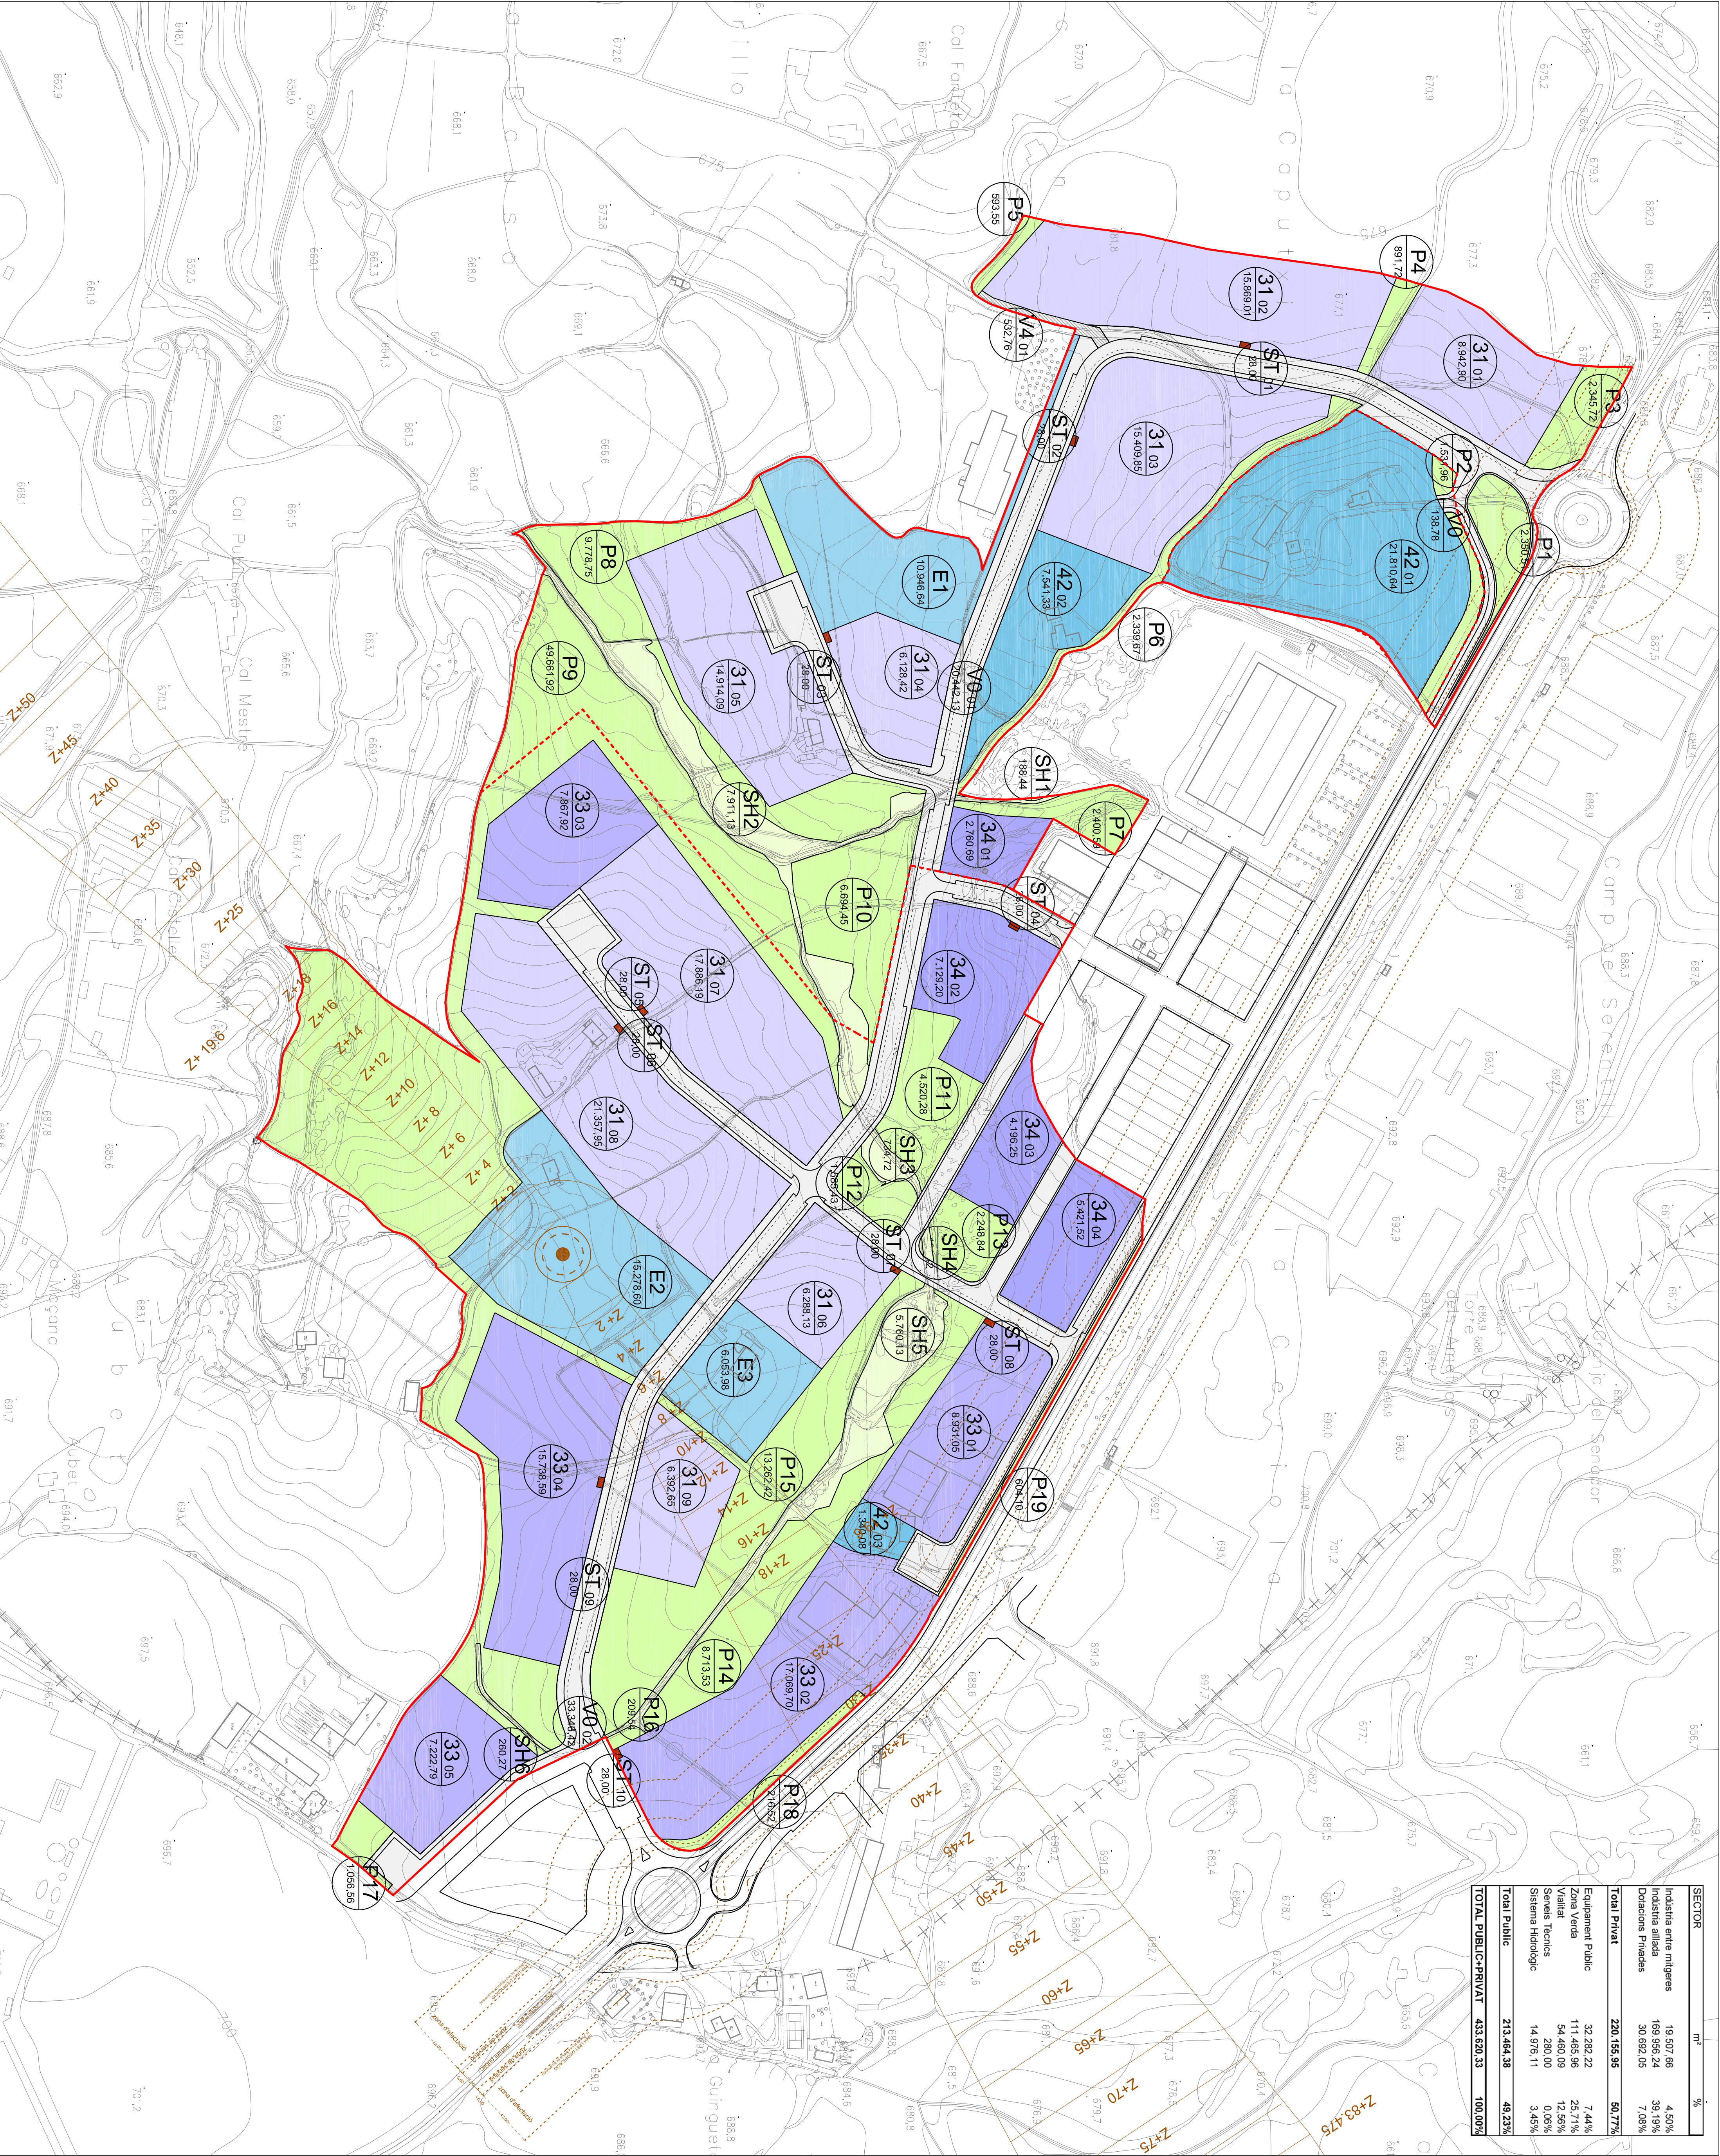

SECTOR	m²	%
Indústria entre mitgeres	18.607,66	4,50%
Indústria anllana	169.956,24	39,19%
Dotacions Privades	30.692,05	7,08%
Total Privat	220.155,95	50,77%
Equipament Public	32.282,22	7,44%
Zona Verda	111.465,96	25,71%
Vallat	54.460,09	12,56%
Serveis Tècnics	280,00	0,06%
Sistema Hidrològic	14.976,11	3,45%
Total Public	213.464,38	49,23%
TOTAL PUBLIC+PRIVAT	433.620,33	100,00%

N

21C

Qualificació

23.190,52

Superfície

Servituds i proteccions

---TEXT---

Infraestructures de la mobilitat

Zones

Activitat Industrial Uz 31 (7B7)

Activitat Industrial Uz 33 (7B9)

Activitat Industrial Uz 34 (7C4)

Dotacions privades Uz 42

Sistemes

Sistema d'espais llurs P (P)

Sistema d'equipaments E (E)

Sistema de serveis tècnics ST (I)

Reserva de viàtila RV (RV)

Sistema via V (V)

Sistema hidroblògic SH (SH)

INCASÒL

Institut Català del Sol

Títol del Projecte

PLA PARCIAL DEL SECTOR D'ACTIVITATS ECONÒMIQUES "PARTIDA DE SANTA LLÚCIA"

Document que incorpora les modificacions derivades de l'estudi de alegacions i dels informes del organismes sectorials

Emplaçament

SOLSONA (SOLSONÈS)

Títol del Planol

ZONIFICACIÓ

Autor del Projecte

ÀREA DE PRODUCCIÓ DE SOL

UNITAT DE PRODUCCIÓ DE SOL DE L'ÀMBIT SUD

L'ENTREPRESA REDACTORA

ALBISU / PRADEL ARQUITECTES S.L.P

Escala

1 / 2.000

Data

JUNY 2010

Generalitat de Catalunya

Núm. Planol

6